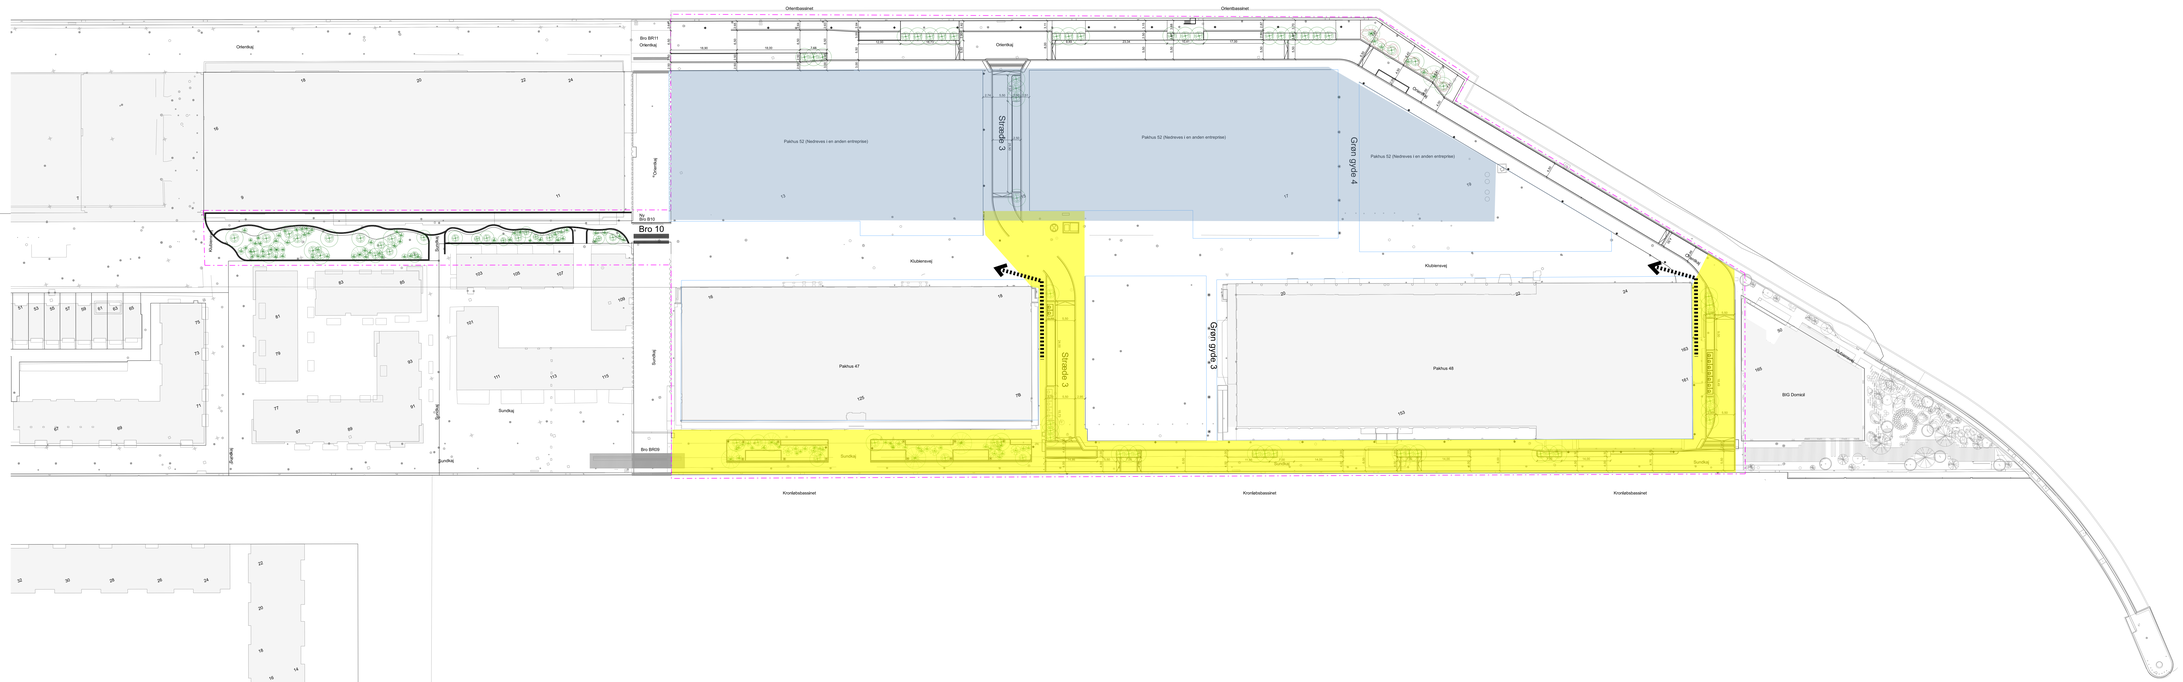


NOTE:

Koter, koordinater og stationeringer er i m.
Øvrige ubenævnte mål er i m.
Koordinater er angivet i DKTM3 og koter referenter til DVR90.

SIGNATUR:

Projektgrænse

K20-TO-H1-00,01 0



Rev.	Dato	Rettelsens indhold	Konst./Tegn.	Kontrol	Godk.
	2026-08-14		MNVR	JVA	JUKUS

Projekt: By & Havn Sundmolen Øst - Udbudsprojekt	Bygherre: BY&HAVN		
RAMBØLL COBE SLETH			
Oversigtsplan Fremtidige forhold	Projektnr.: 504011	Mål: 1:500	
	Tegningsnr.: K20-TO-H1-00,01	Rev.: 0	

19-AUG-2026 12:49 ...\Transport\2025\11\0000726 - Sundmolen Øst\CAD\03 Drawing\05\K01_K20-TO-H1-00,01_Oversigtsplan