


Orientkaj

Orient Plads

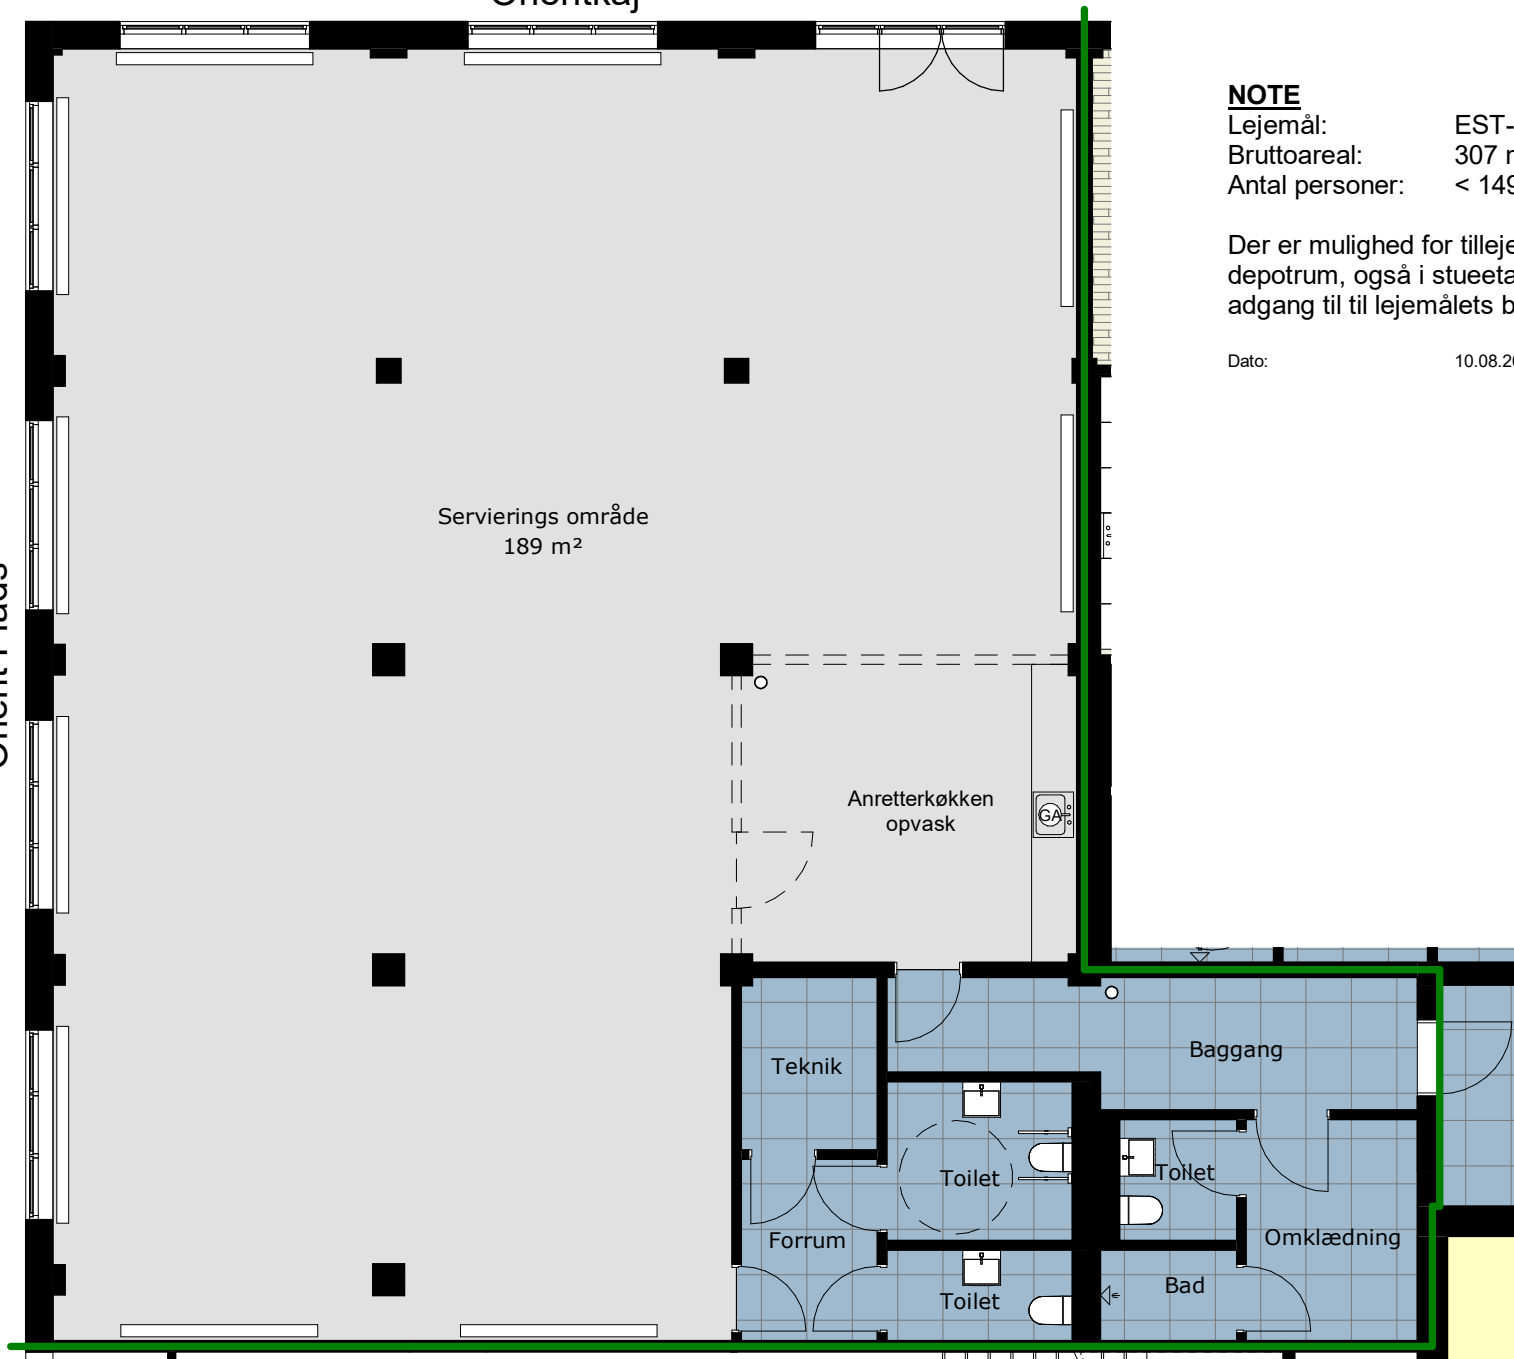

NOTE

Lejemål: EST-L-01
Bruttoareal: 307 m²
Antal personer: < 149

Der er mulighed for tilleje depotrum, også i stueetagen, med adgang til til lejemålets baggang

Dato: 10.08.2021

Fortov

Kanal

Fortov

