

E0 - Indretningsplan

1 : 100

BY&HAVN

Rev. Rev. dato Rev. besk.

Projekt navn

Ejendomsdrift

Projekt nr.

Tegn. nr.

K13-E0-H1-01

Revision

Kontorbygning 1 (KB1)

Tegnet af:

MOO

Indiakaj 6, 2100 København Ø

Godkendt af:

MOO

Oversigtsplan, Stueetage

Målforhold:

1 : 100

Dato:
(Dag, Måned, År)

09.07.2024

BBR Ejendoms & Bygnings nr. FlexProperty nr.


980747-044

0121

931a Østervold Kvarter, København

Matrikel nr.

Filename: G:\Tegninger\Bygninger\Område - Sønder Frihavn (Litra B)\980774-044 (KB1) (Litra B-G)\0000 Arealmodel\Arealmodel_KB1.rvt
Printet: 09-07-2024 12:13:46

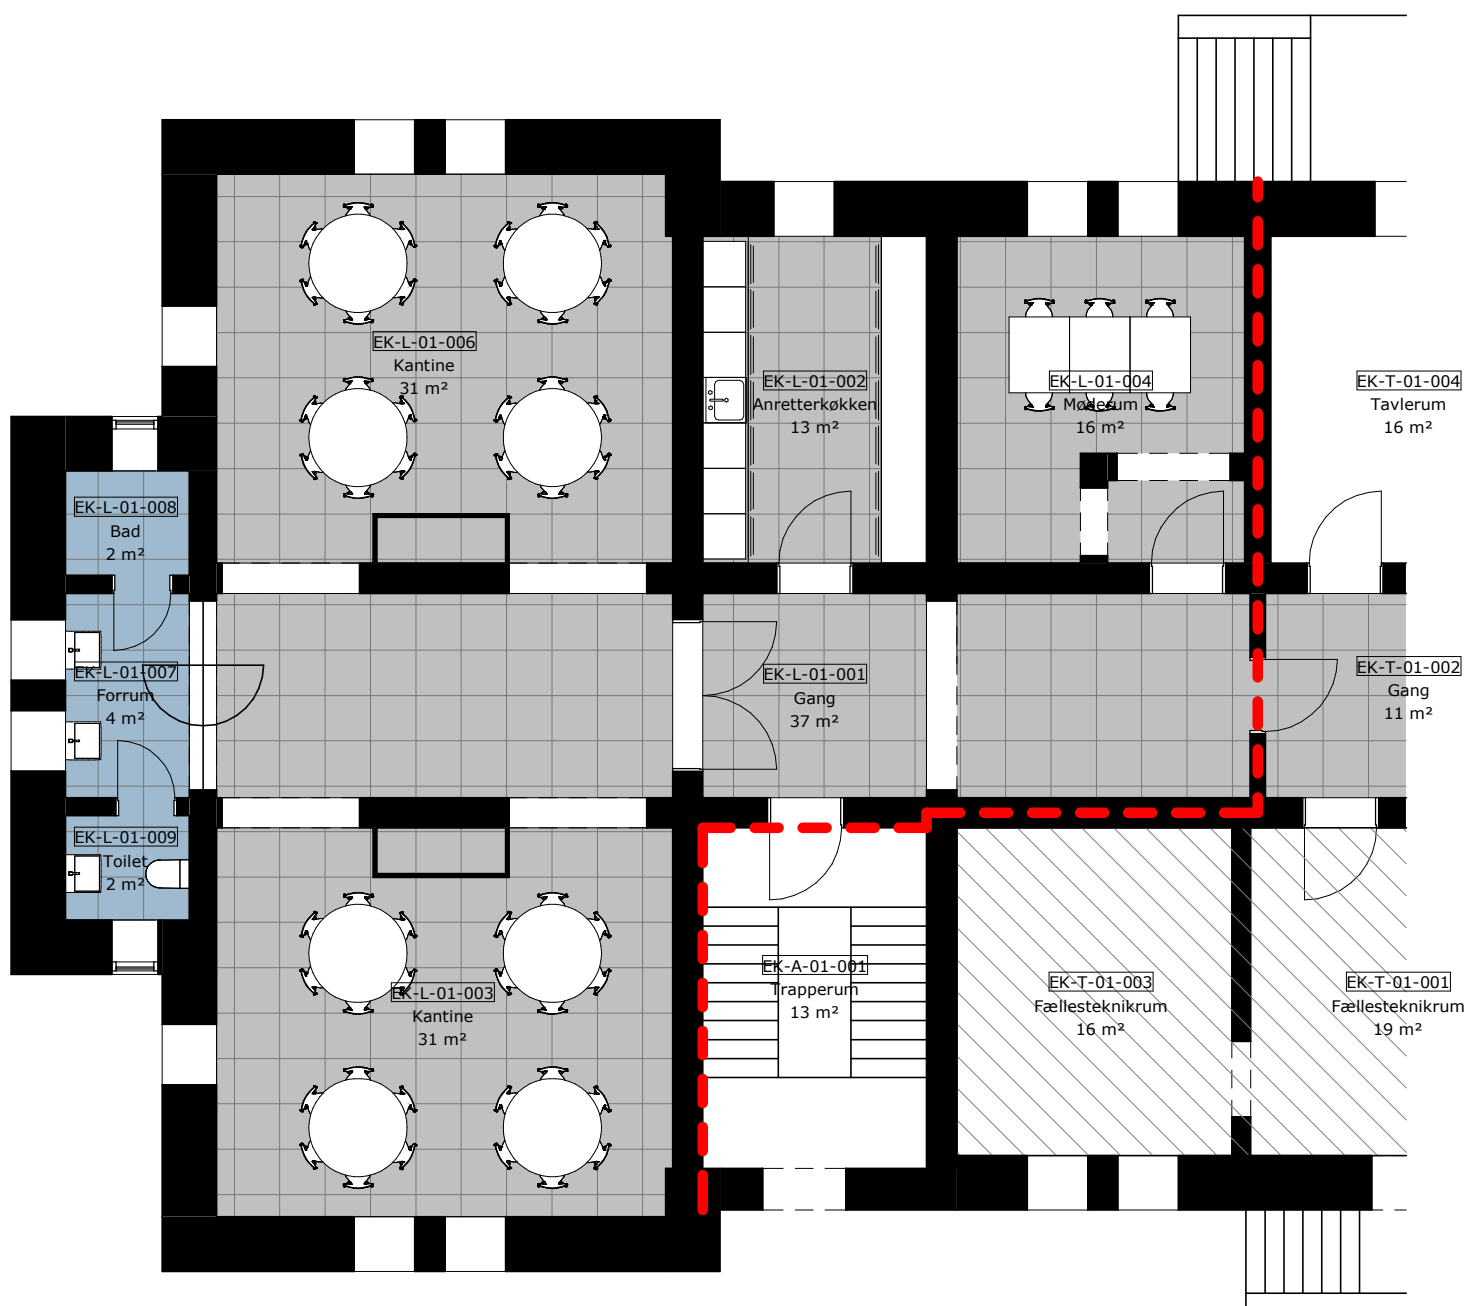

EK - Indretningsplan

1 : 100

BY&HAVN

Rev.	Rev. dato	Rev. besk.

Projekt navn

Ejendomsdrift

Projekt nr.

Tegn. nr.

EK-L-01

Revision

Kontorbygning 1 (KB1)

Indiakaj 6, 2100 København Ø

Indretningsplan

Tegnet af:

MOO

Godkendt af:

AIN

Målforhold:

1 : 100

Dato:
(Dag, Måned, år)

02.12.2024

BBR Ejendoms & Bygnings nr. FlexProperty nr.

980747-044

0121

Matrikel nr.

931a Østervold Kvarter, København