1 E1 - Indretningsplan
1 : 100

Tegn. nr. Revision
600238030101_K01_E1_H1_05

BY&HAVN

Rev.	Rev. dato	Rev. besk.

Projektnavn:	Pakhus 53	Dokument nr.	600238030101_K01_E1_H1_05
			Revision
	Sundmolen	Tegnet af:	RM
	Orientkaj 16-24 , 2150 Nordhavn	Godkendt af:	BHR
	1.Sal Indretningsplan	Målforhold:	1 : 100
	A6 Udbudsprojekt	Dato:	14.08.2024
BIM Standarne & Bygnings nr.	TFW	Tegnerens nr.	0097
Kabinet nr.	3a Frihavnskvarteret, København		

Filename: BIM 360://Pakhus 47 + 53/600238030101_{PHOG}_K01.rvt
Printet: 14-08-2024 14:56:13

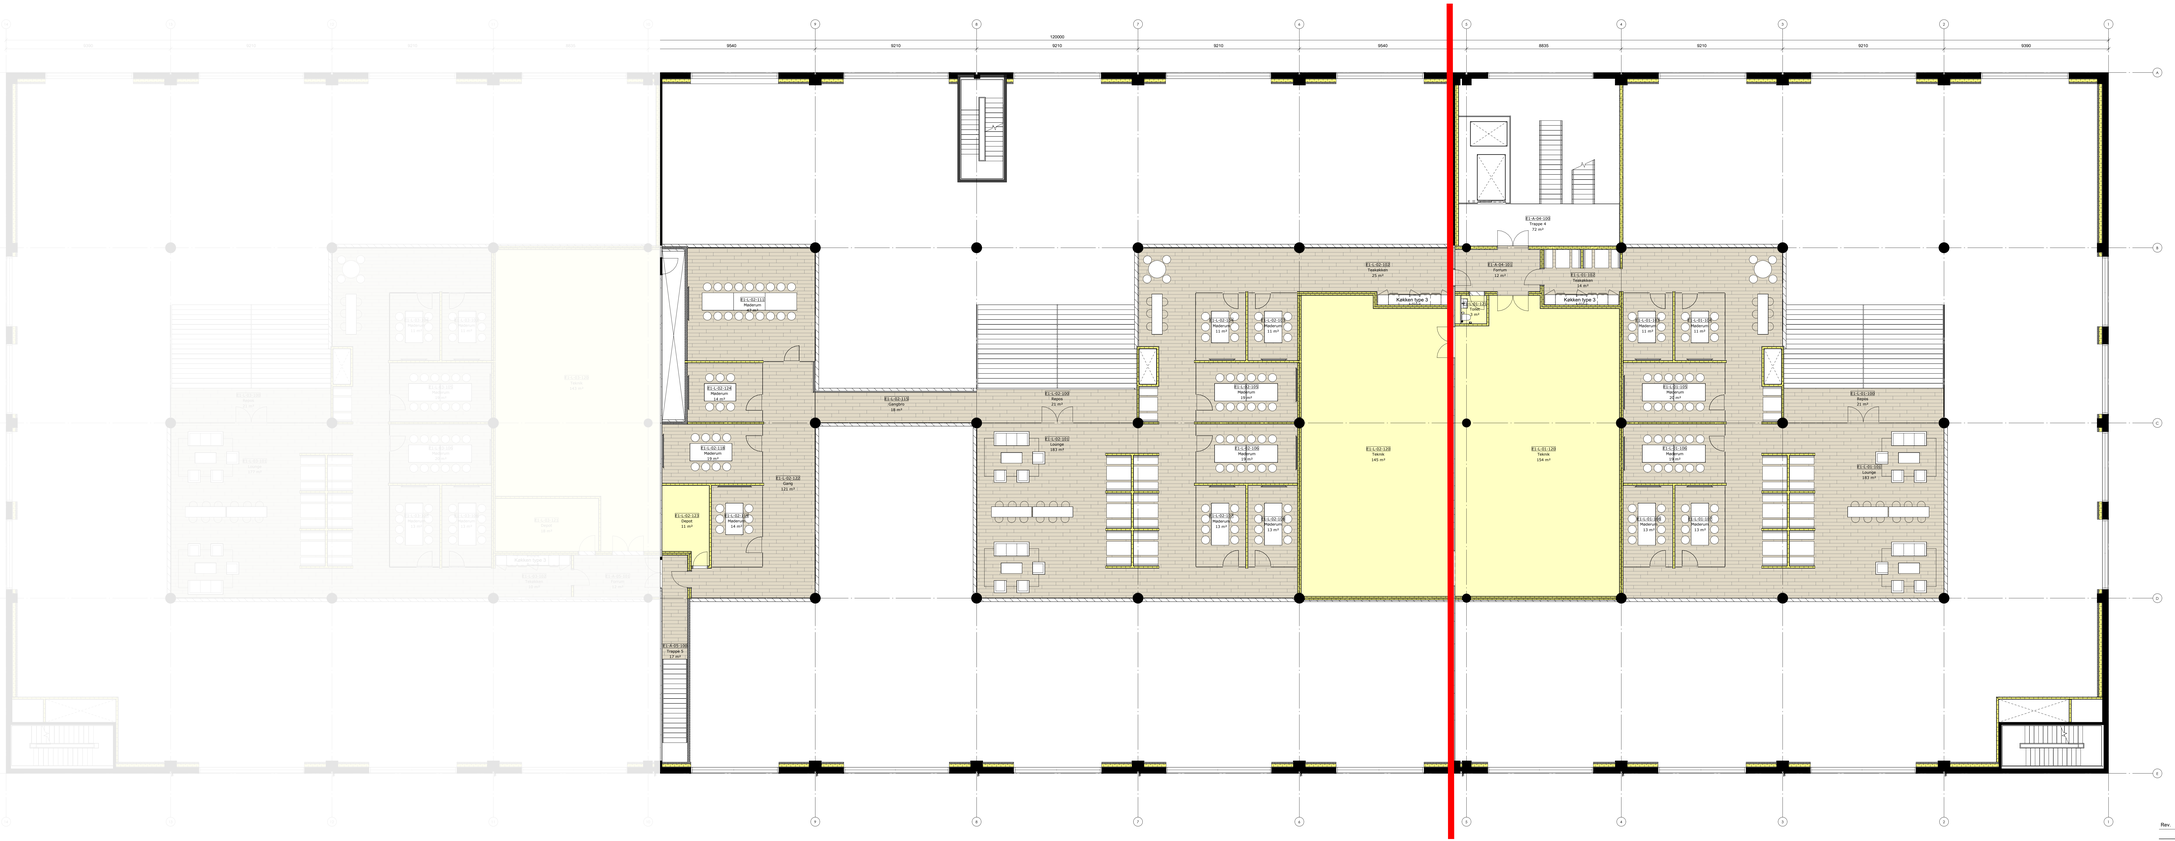

1 E1½ - Indretningsplan
1 : 100

Tegn. nr. Revision
600238030101_K01_E1½_H1_05

BY&HAVN

Rev.	Rev. dato	Rev. besk.

Projektnavn:	Bygnings nr.	Revision
Pakhus 53	600238030101_K01_E1½_H1_05	
Sundmolen	Tegnet af:	RM
Orientkaj 16-24 , 2150 Nordhavn	Godkendt af:	BHR
1.Sal, Indskudt etage Indretningsplan	Målforhold:	1 : 100
A6 Udbudsprojekt	Dato:	14.08.2024
BIM Standarme & Bygnings nr.: TFW	Tegnhoveny nr.: 0097	Matrikel nr.: 3a Frihavnskvarteret, København

Filename: BIM 360://Pakhus 47 + 53/600238030101_(PHOS)_K01.rvt
Printet: 19-08-2024 14:55:45