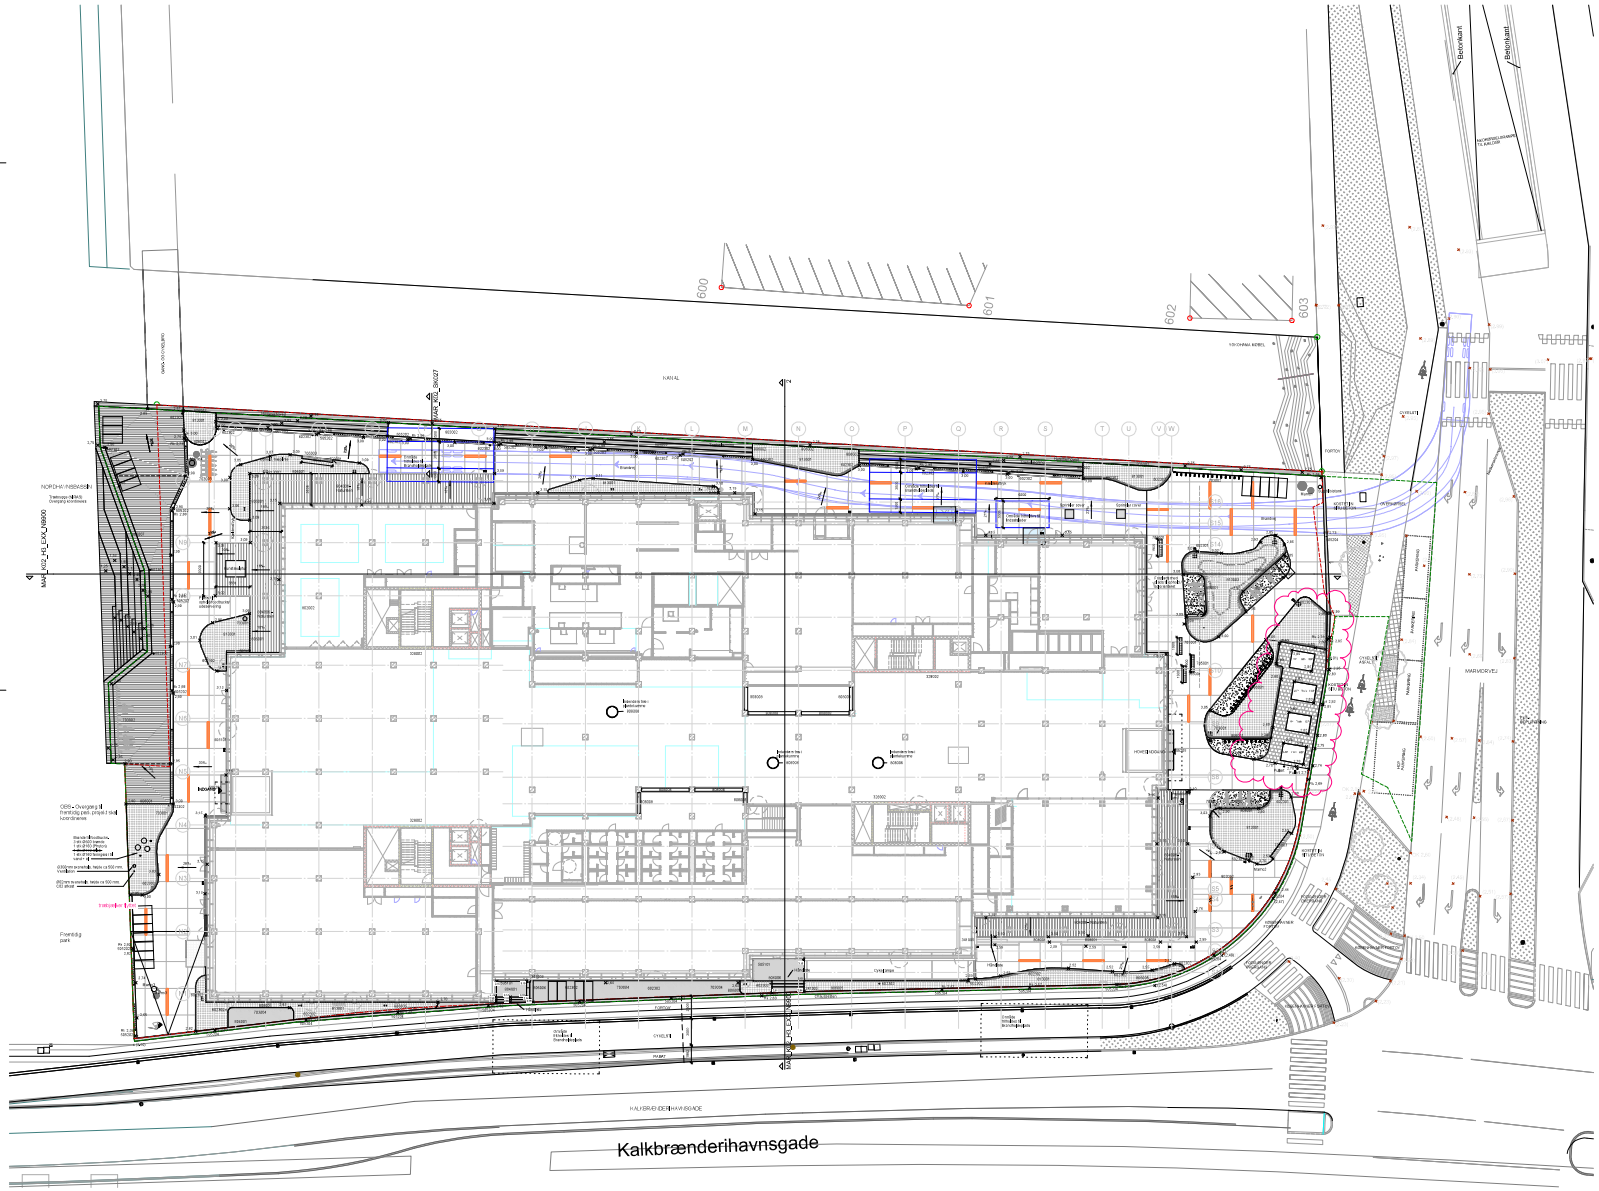
Kalkbrænderihavnsgade
KALKBRÆNDERIHAVNSGADE
MARMORVEJEN
Betonkant
Betonkant
600
601
602
603
KANAL
NORDHAVNSBASSIN
Trappe/gang
Overgang kørebane
OBS - Overgang til Fremtidig park, projekt ikke koordineret
Fremtidig park
Fremtidig park
Fremtidig park
Fremtidig park
MAR_K02_H1_EXX_N9900
MAR_K02_H1_EXX_N9901
MAR_K02_H1_EXX_N9902
MAR_K02_H1_EXX_N9903
MAR_K02_H1_EXX_N9904
MAR_K02_H1_EXX_N9905
MAR_K02_H1_EXX_N9906
MAR_K02_H1_EXX_N9907
CYKELSTI
CYKELSTI
CYKELSTI