


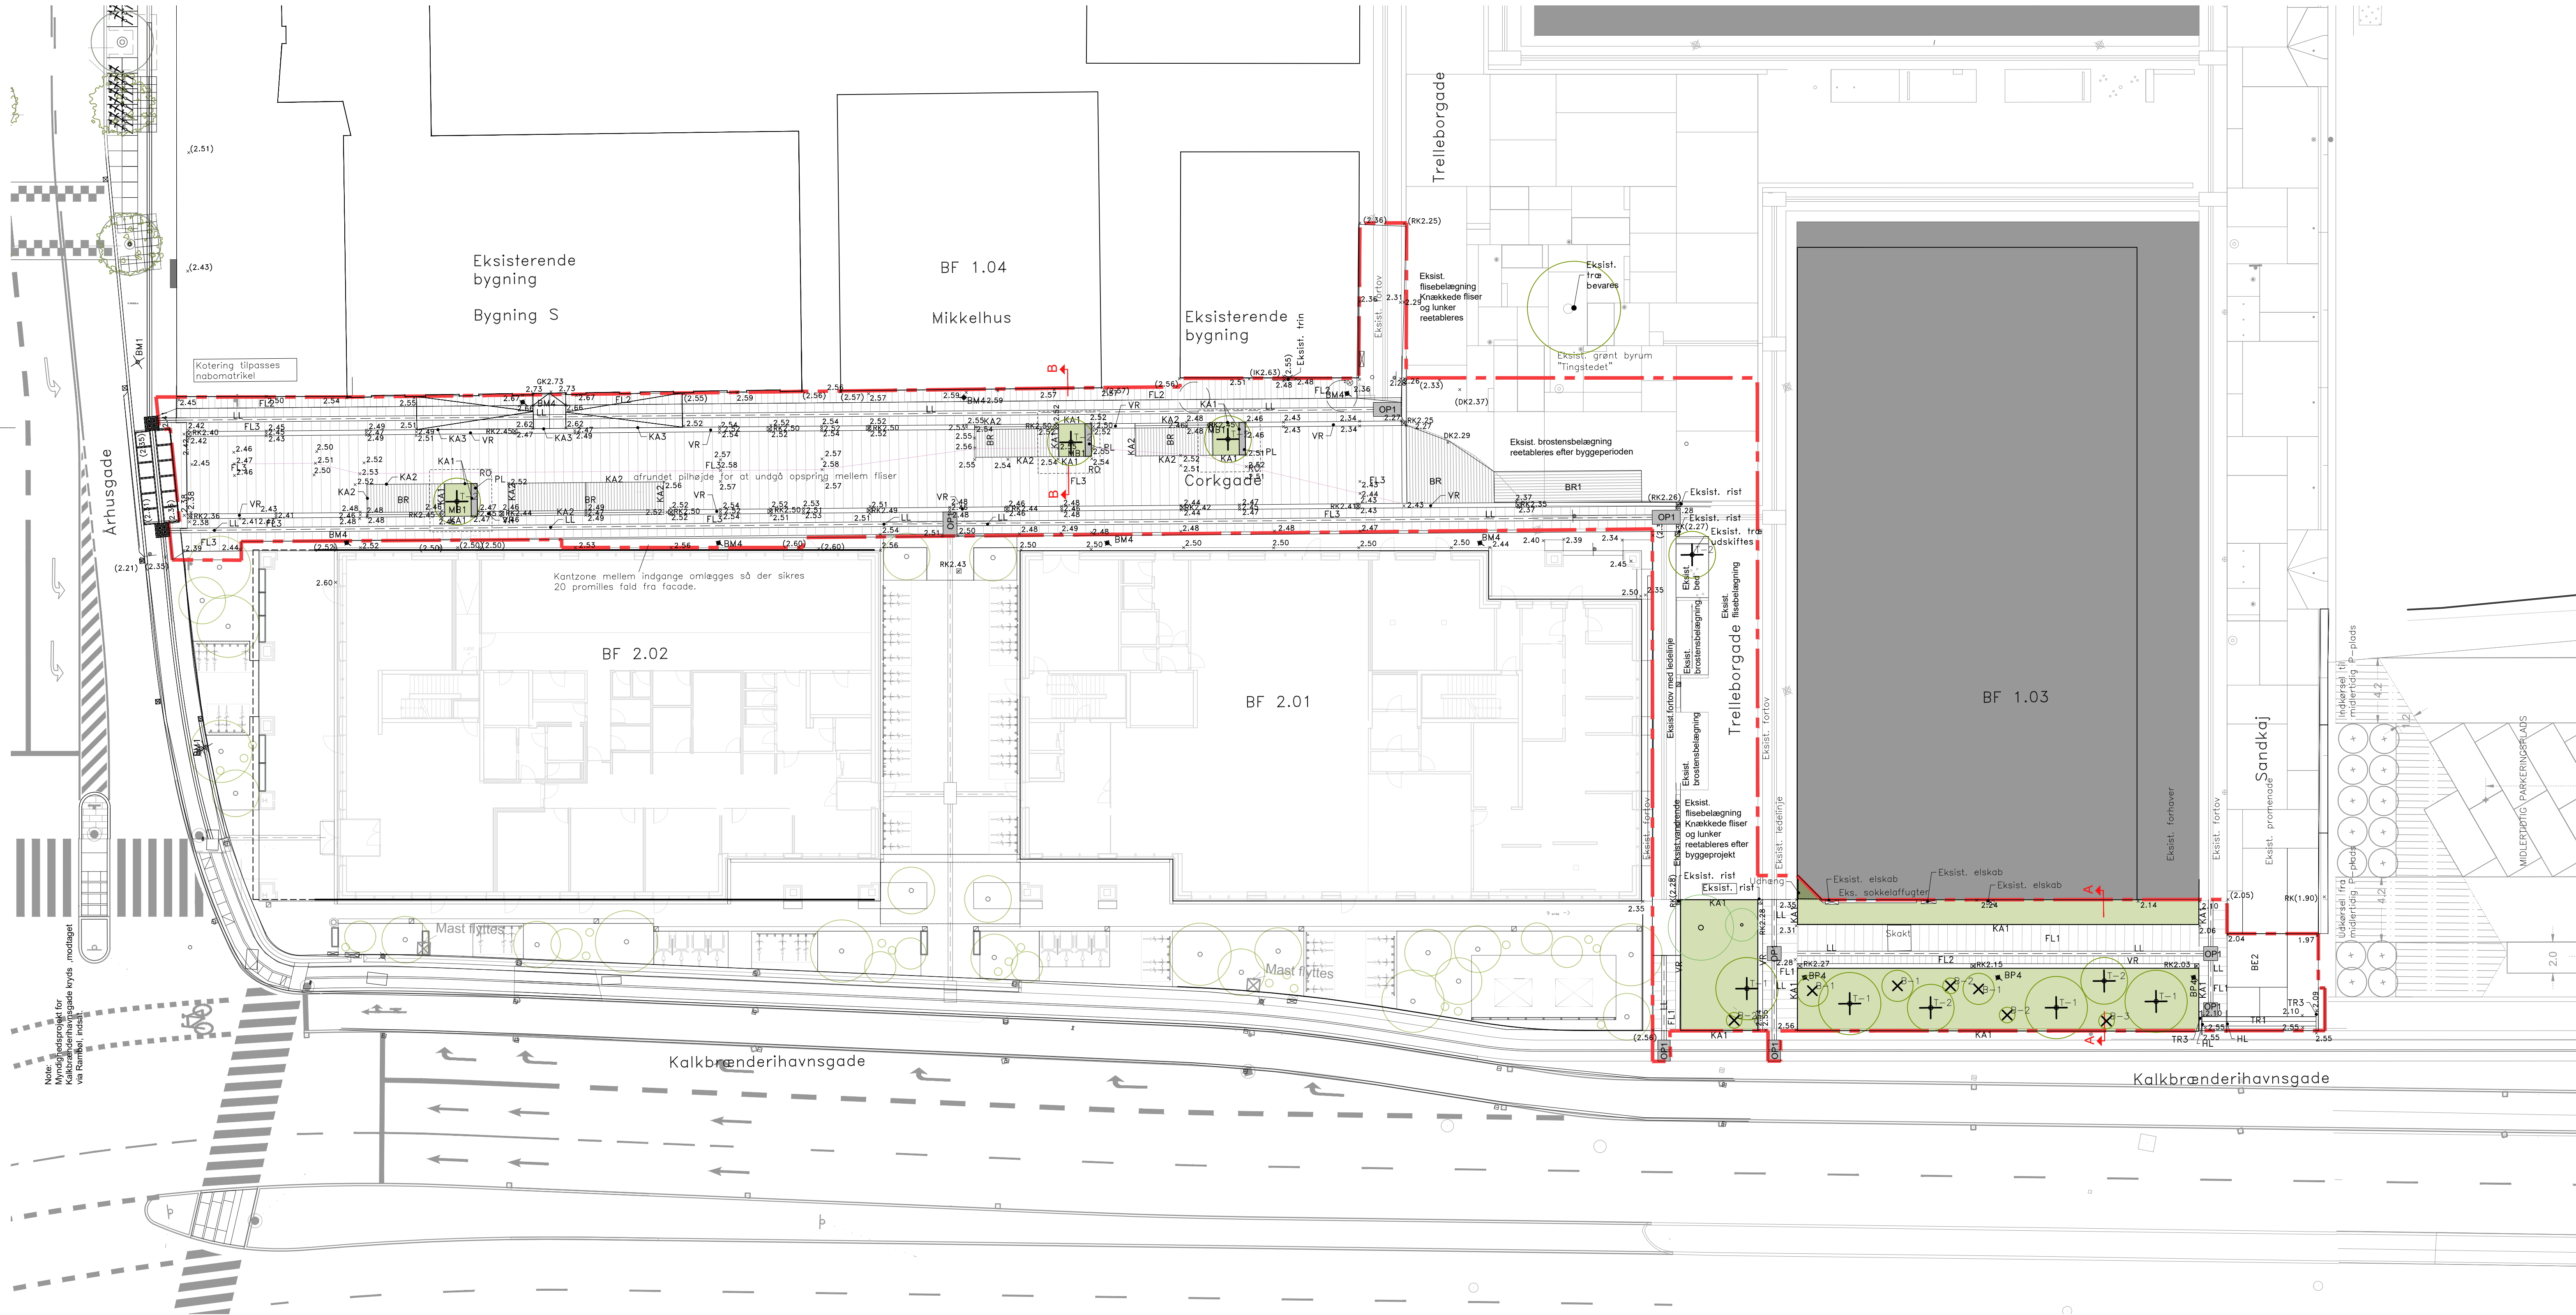

Note:
Mynghedsprojekt for
Århusgade og Kalkbrønderihavsgade
via Rampe, mast

SIGNATURFORKLARING	
GENERELT SIGN	BETEGNELSE
	ENTREPRISEGRÆNSE
	DEKLARATION METRO
x (2.45)	EKSISTERENDE KOTE SOM BEVARES
x2.45 / xRK2.06	PROJETERET KOTE / PROJETERET RISTKOTE
BELEGNINGER OG KANTER	
FL1	NORDHAVNSFLISER, 600X600, 300X600, 300X300MM, TYKKELSE 80MM
FL2	NORDHAVNSFLISER, 150X200, 200X300MM, TYKKELSE 80MM
FL3	NORDHAVNSFLISER, 600X600, 300X600, 300X300MM, TYKKELSE 120MM
BR	PLADSTØBT BETON
BE2	BROSTEN, SLIDTE
BR1	BROSTEN, EKSISTERENDE BROSTEN DER OMLÆGGES
KA1	STÅLKANT, HØJDE 200MM, TYKKELSE 10MM, LYSNING 50MM MOD BED
KA2	STÅLKANT HØJDE 200MM, TYKKELSE 10MM, INGEN LYSNING
KA3	STÅLKANT HØJDE 300MM, TYKKELSE 10MM, LYSNING 150-0mm VED RAMPE
LL	LEDELINJE, STØBEJERNSFLISE
OP1	OPMÆRKSOMHEDSFELT, BETONTAKTILFLISER
TR1	BETONTRINELEMENT MED LIGE FORKANT, 600X300 MM OG 900X300, TYKKELSE 300MM
TR2	CYKELSLUSKE AF ALBERTSLUNDELEMENT,300X300X600/900 mm
TR3	TRAPPEVANGE AF ALBERTSLUNDELEMENT, 150X200X600MM
RO	RODVENLIGT BÆRELAG
AFVANDING	
VR	BETONVANDRENDE, 300X600 MM, TYKKELSE 80MM
	EKSISTERENDE NEDLØBSRIST
	PROJETERET NEDLØBSRIST, STØBEJERNSRIST, KVADRATISK; RISTE I BETONVANDRENDE HAR U-FORM. ØVRIGE RISTE HAR VANDRET PROFIL:
INVENTAR	
BM4	BELYSNINGSMAST, HØJDE 5,5M, MED KØBENHAVNERARMATUR
BP4	BELYSNINGSPULLERT (Way Round BW77), HØJDE 1000MM
HL	HÅNDLISTE
PL	SIDDEPLINT I EG, HØJDE 400MM
BEPLANTNING	
	EKSISTERENDE TRÆ DER RYDDES
	EKSISTERENDE TRÆ DER BEVARES
	PROJETERET TRÆ
	PROJETERET BUSK
	MULDBED

NOTE
HØJDESISTEM: DVR90
KOORDINATSYSTEM: S345

OBS: der er en deklaration for Metroselskabet, og der skal søges om dispensation og tilladelse til at arbejde indenfor metros sikkerhedszone.

B	Rampe til bygning S tilføjet og koterings justeret	ldm	03.07.2026
A	Plantebede og parkering flyttet, træer i Corkgade genført, koterings opdateret	ldm	31.05.2023
Rev.	Rev.tekst	Tegner	Rev.dato

Udførelsesprojekt

Corkgade og landskab ved BF 1.03

Kote-, belægnings- og beplantningsplan

Tegn

Sag

Fil

Mål

Dato

Tegner

Kontrol/Godk

KHN_CORK_K02_H1_001

21-041

KHN_CORK_K02_H1_001.dwg

1:200

01.03.2023

PK

LDM